


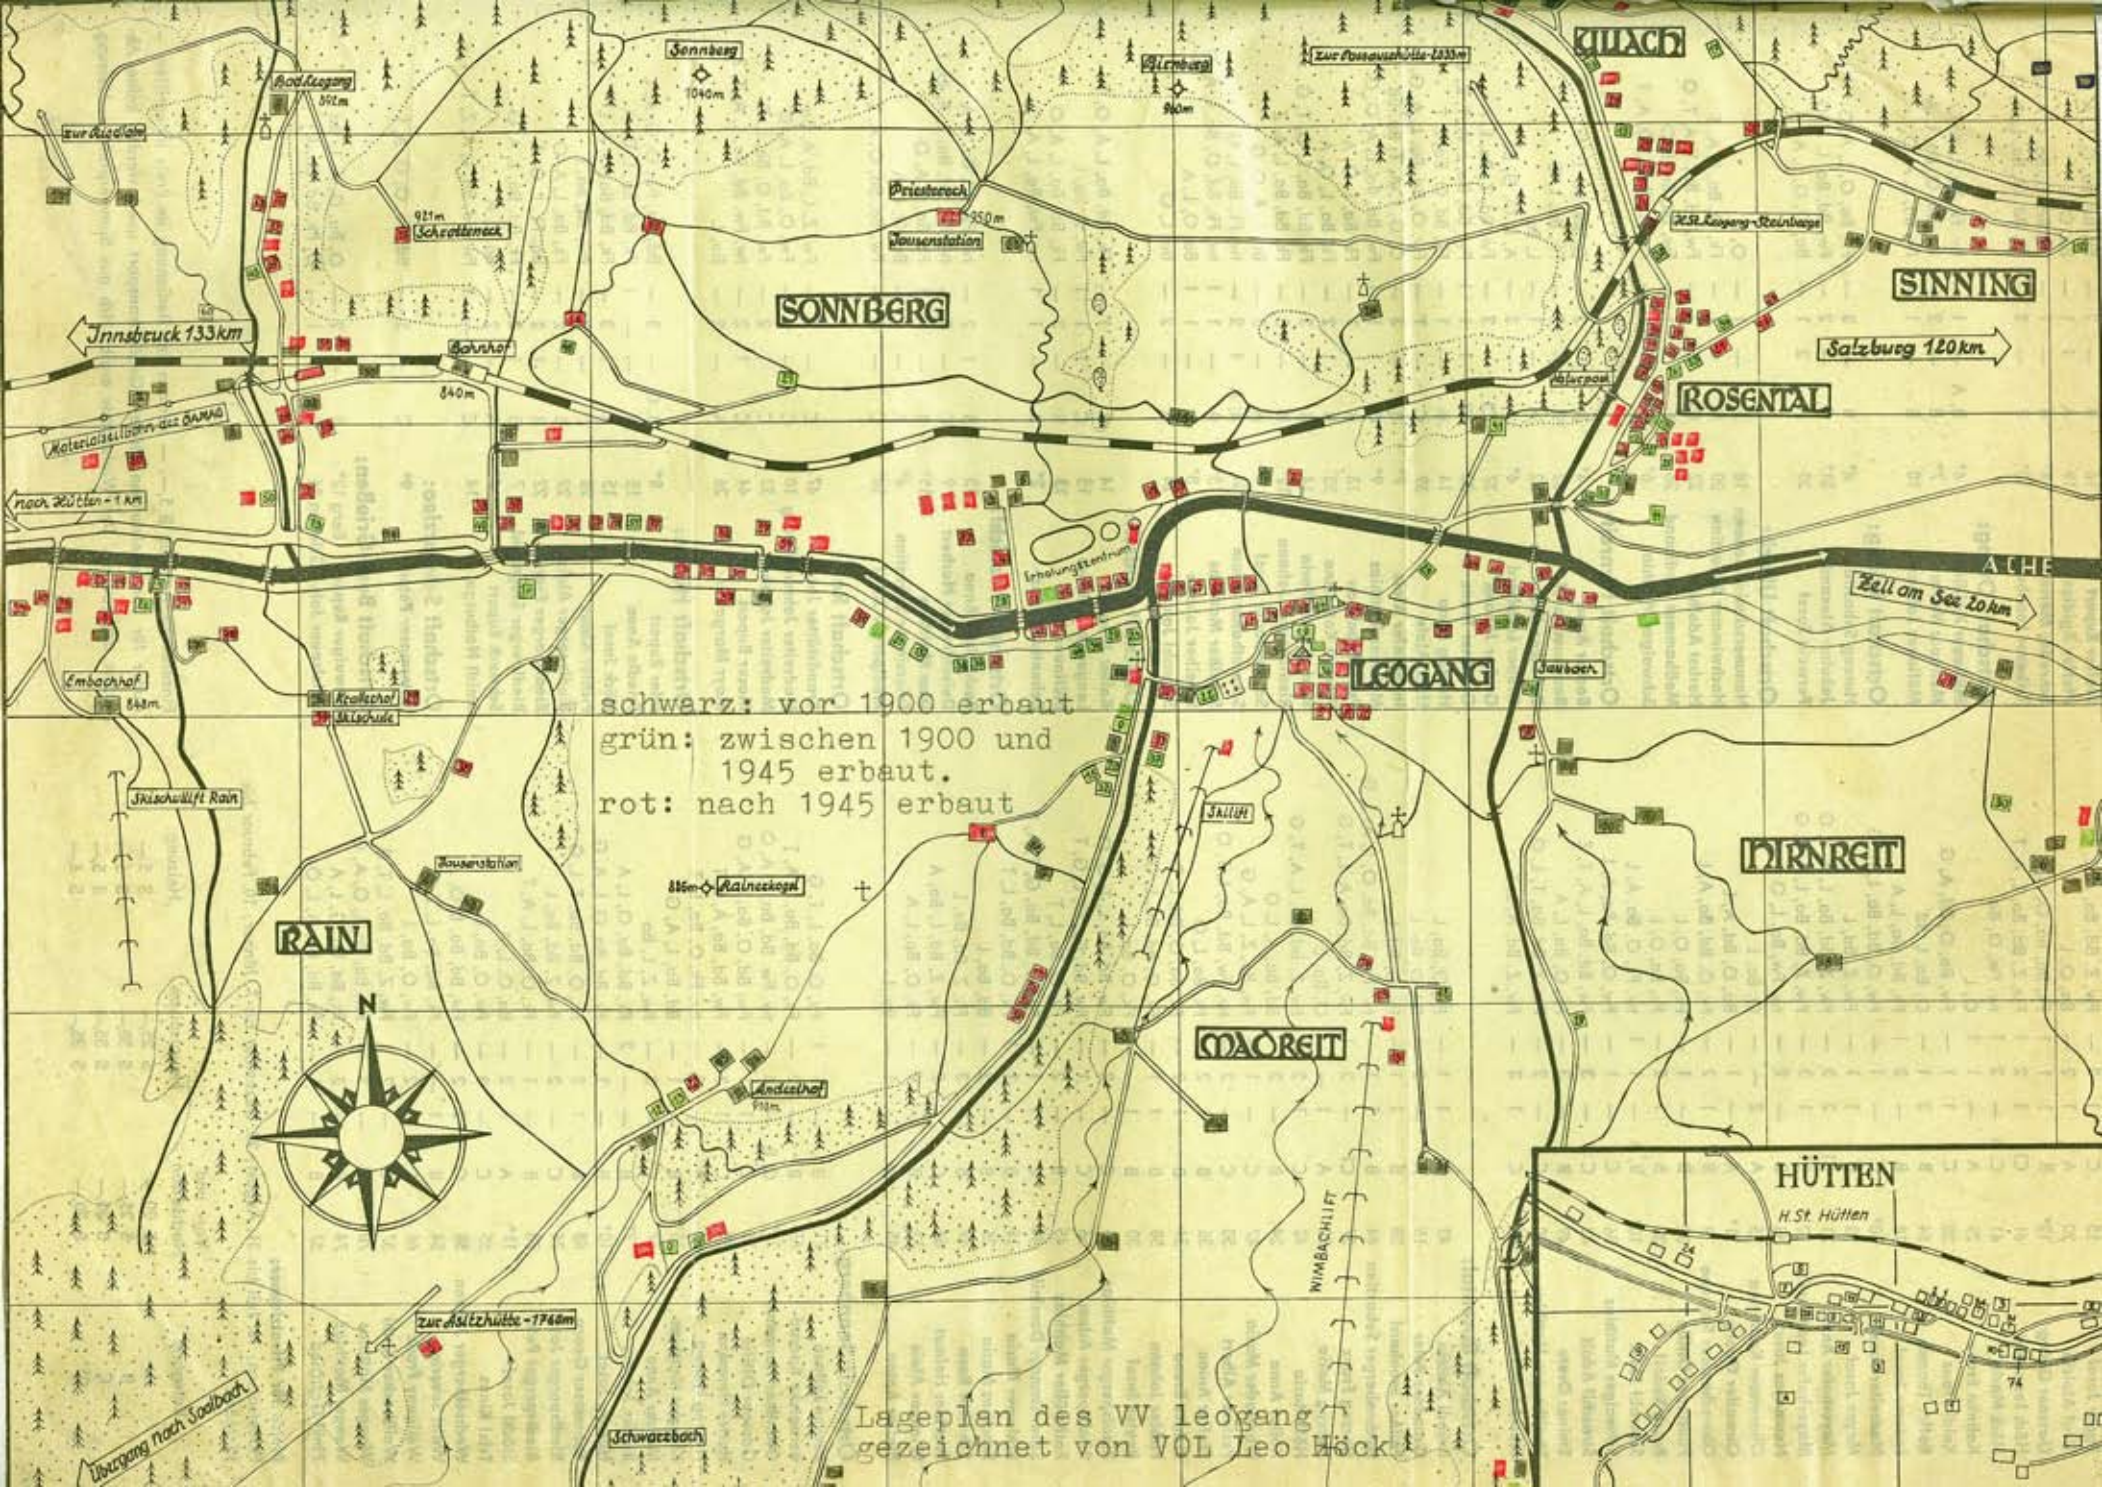

schwarz: vor 1900 erbaut
grün: zwischen 1900 und 1945 erbaut.
rot: nach 1945 erbaut

Lageplan des VV leogang
gezeichnet von VOL Leo Höck